


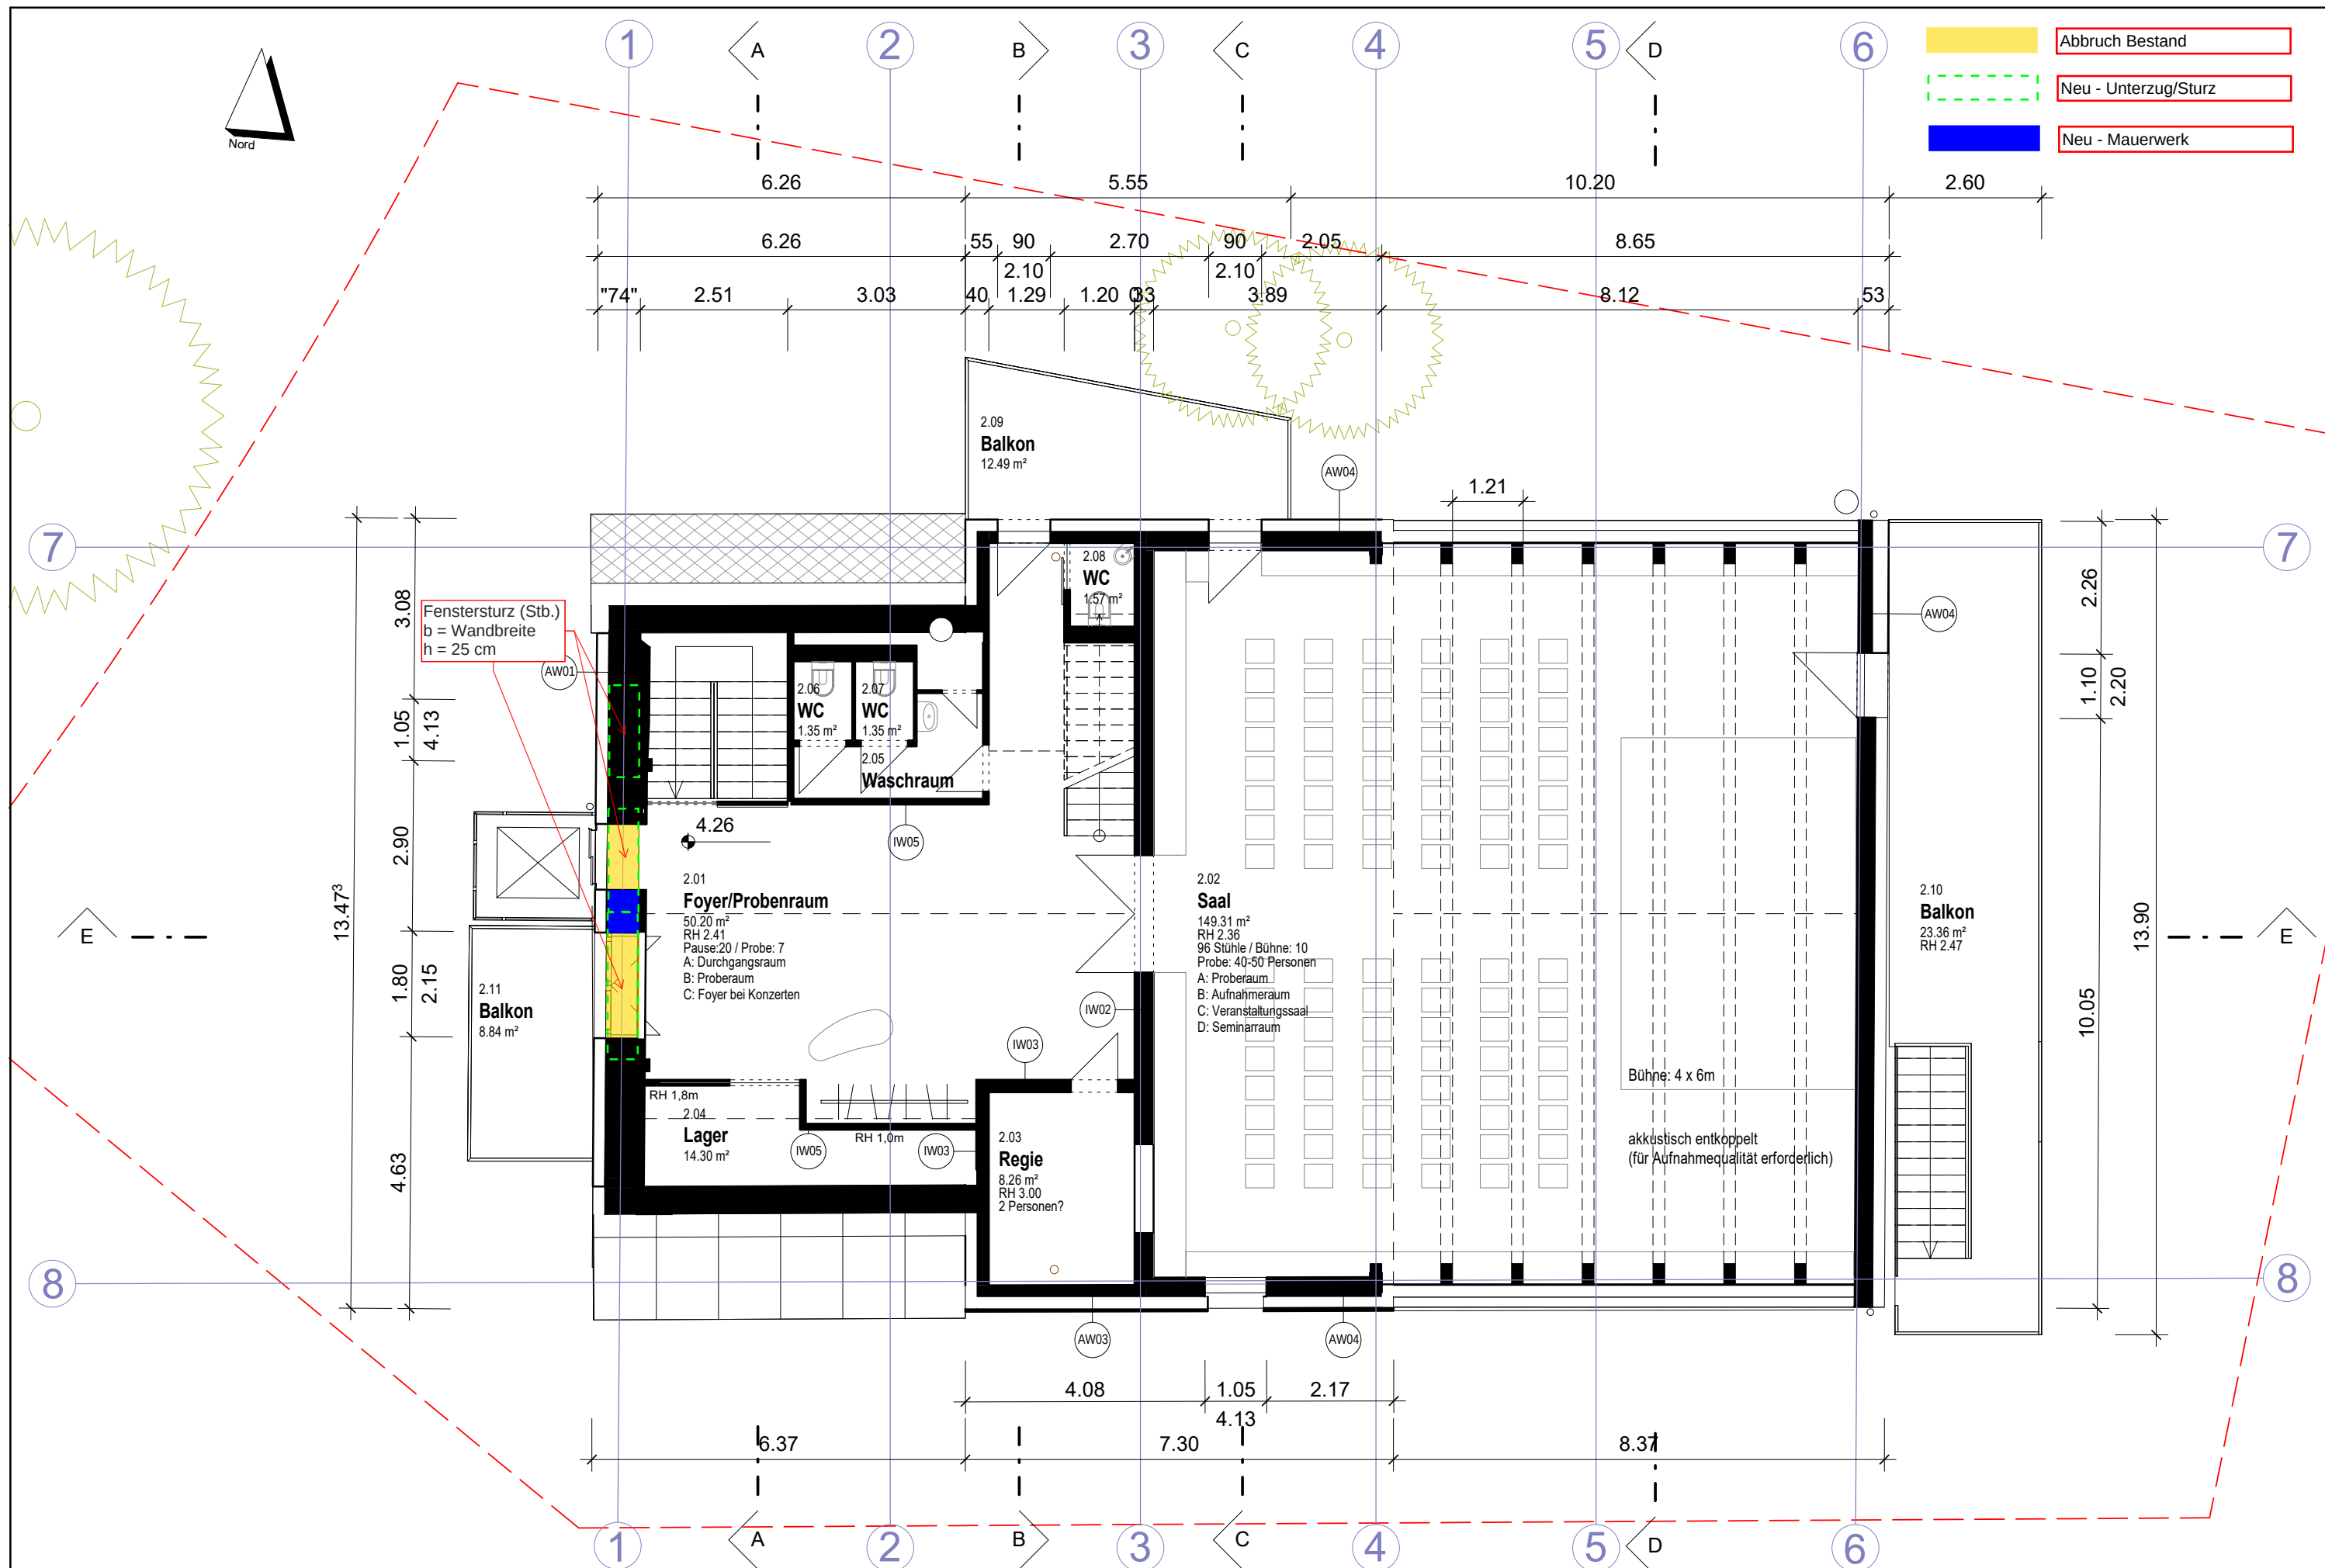

Projekt
Minciostraße

Projektnummer
357

Inhalt
2. OG

Grundriss 2. OG

GSCHWANDTL
LINDLBAUER

Maßstab
1 : 100

Datum
26.01.2022

ARCHITEKTURBÜRO REINBERG ZT
GmbH
A - 1070 Wien, Lindengasse 39/8
Tel. 01/524 82 80-0, architekt@reinberg.net

27.01.2022 16:46:39

z.B. Pos. O1-5
Positionsangaben nur für die statische Berechnung relevant.



- Bestandsmauerwerk - tragend
- Neu - Stahlbeton - tragend
- Abbruch Bestand
- Neu - Stahlbetondecke, h = 20 cm
- Neu - Unterzug/Sturz

Auflagertaschen
i.d.R. b/t/h = 60/20/20 cm
(zur vertikalen Lagerung der Decke und zur Einleitung
horizontaler Kräfte in die Wandscheiben)

Fenstersturz (Stb.)
b = Wandbreite
h = OK-Decke bis OK-
Fensteröffnung (aber
mindestens bis 10 cm
unter der Decke)

Decke ü. EG => h = 20 cm, C30/37, XC1

Projekt
Minciostraße

Projektnummer
357

Inhalt
0. EG

Grundriss EG
Decke ü. EG


GSCHWANDTL
LINDLBAUER

Maßstab
1 : 100

Datum
26.01.2022

ARCHITEKTURBÜRO REINBERG ZT
GmbH
A - 1070 Wien, Lindengasse 39/8
Tel. 01/524 82 80-0, architekt@reinberg.net

27.01.2022 16:46:36

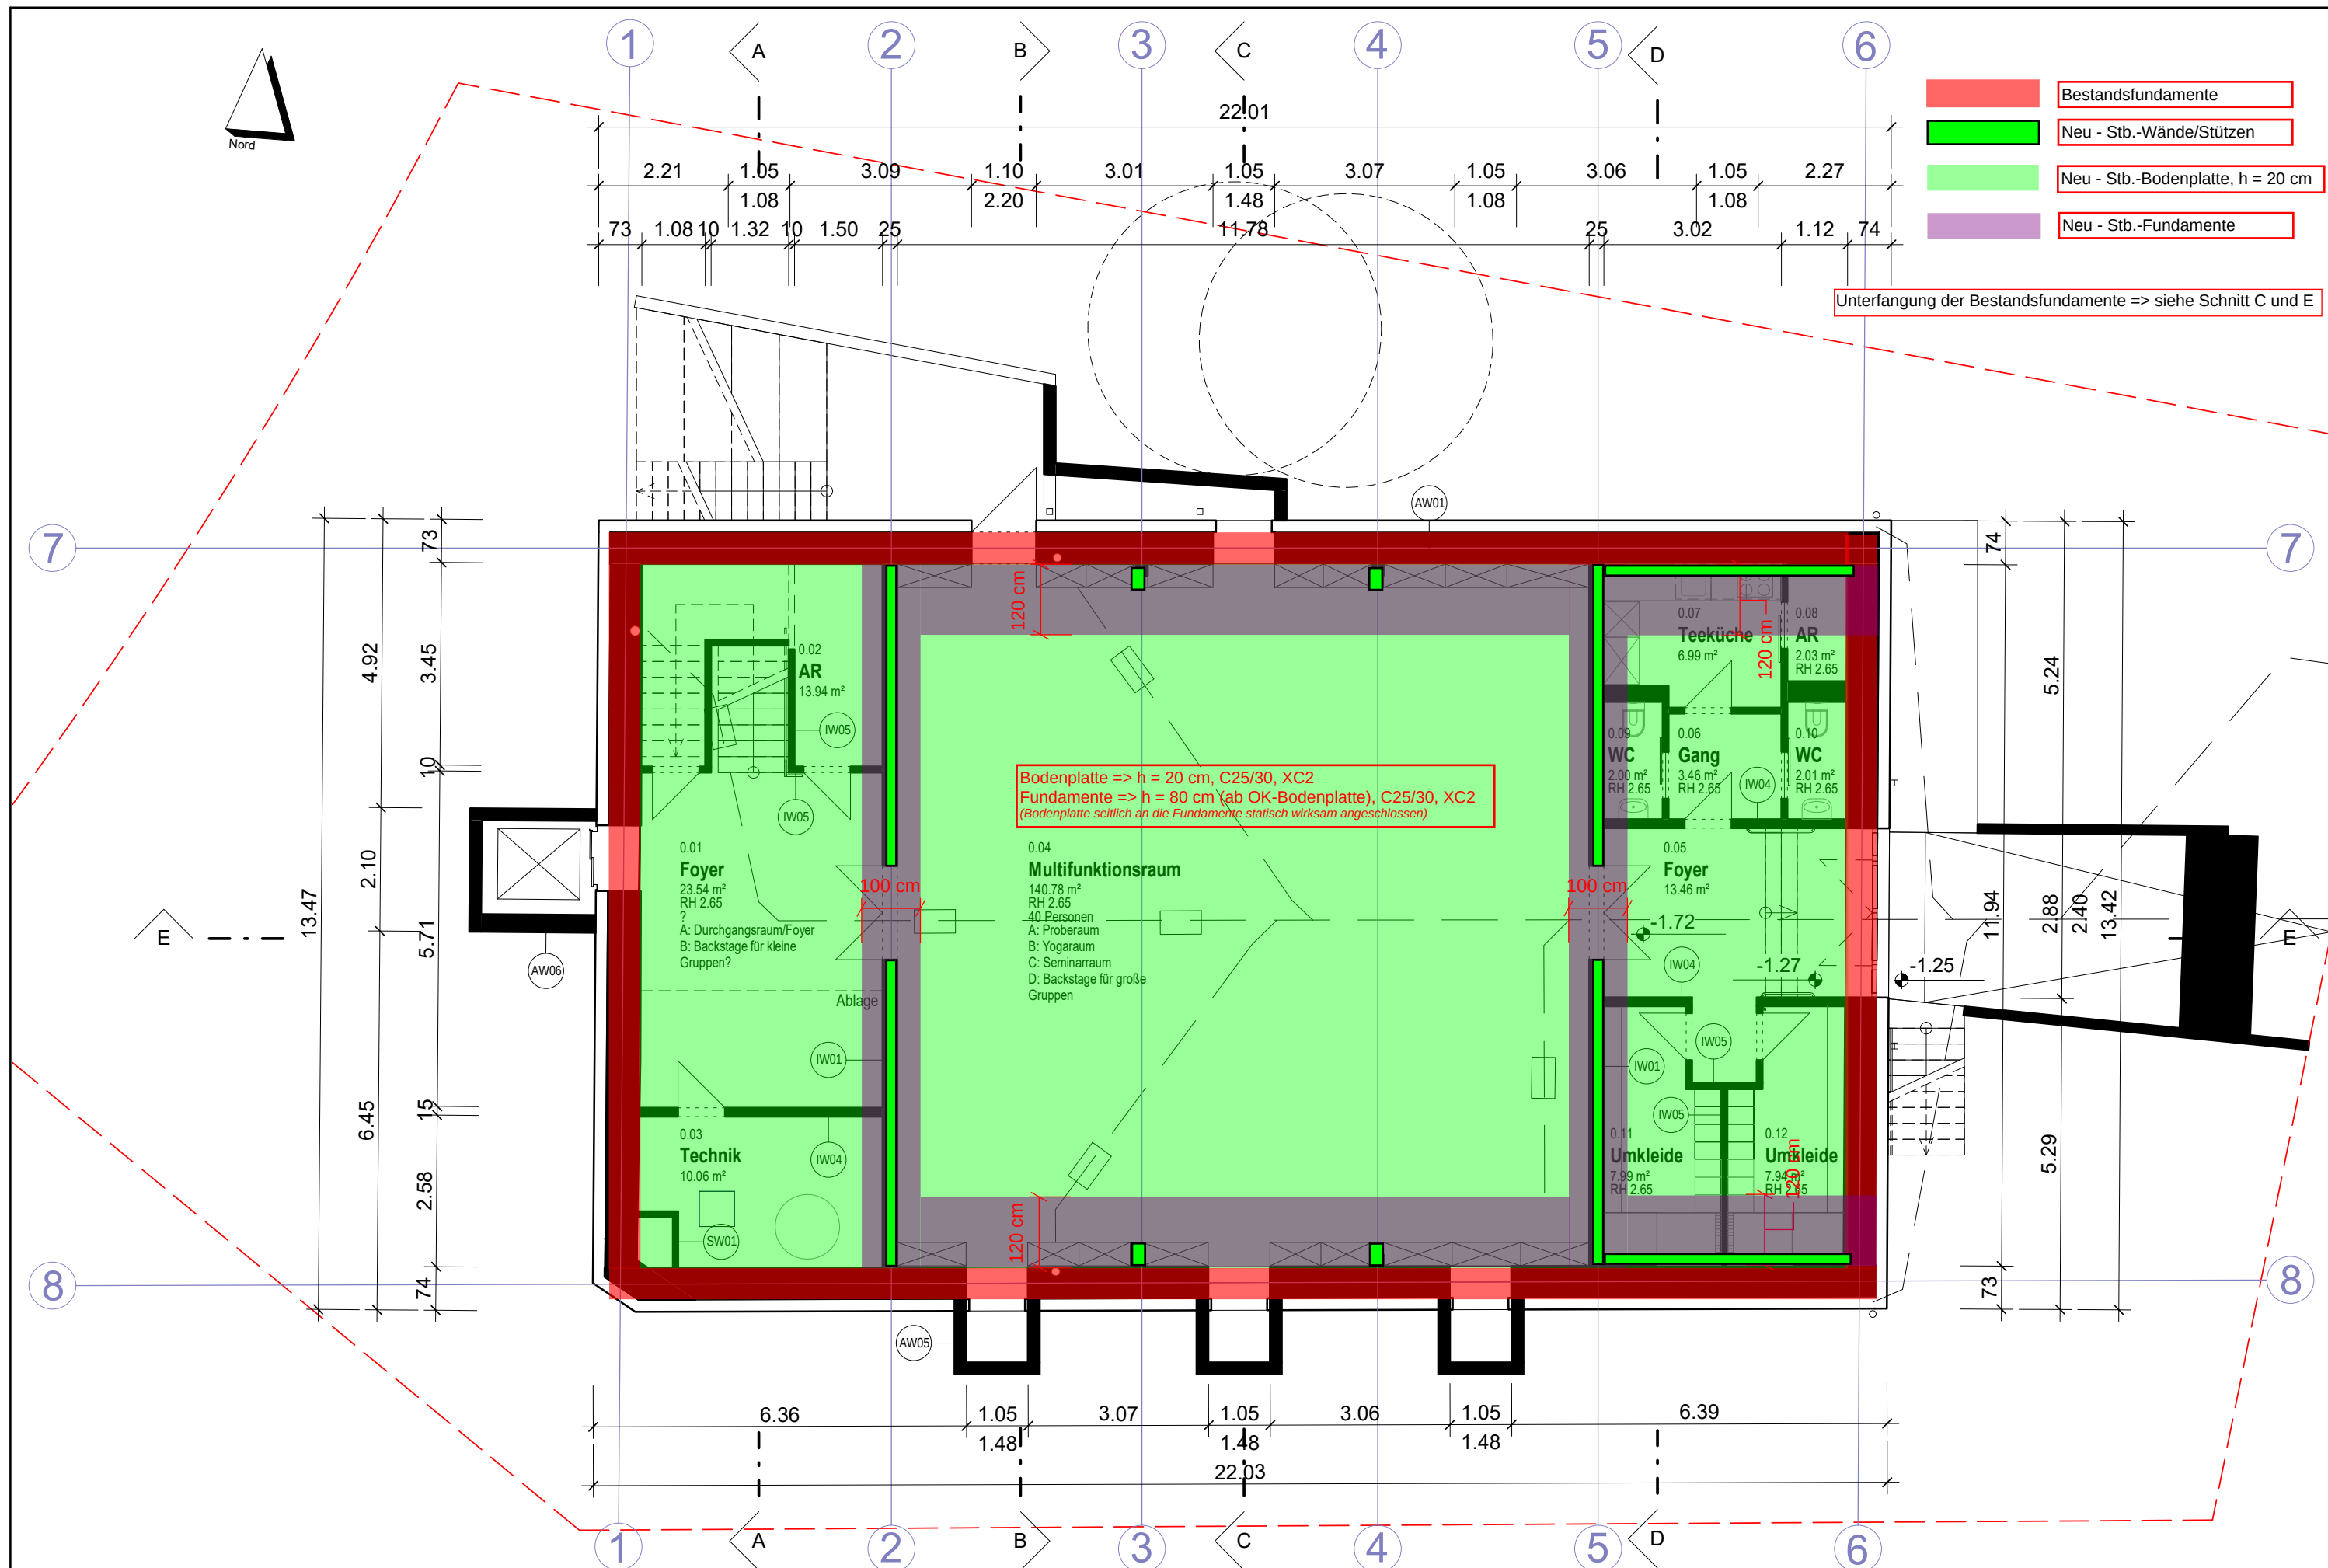

Projekt
Minciostraße

Projektnummer
357

Inhalt
0. EG

Fundierung


GSCHWANDTL
LINDLBAUER

Maßstab
1 : 100


Datum
26.01.2022

ARCHITEKTURBÜRO REINBERG ZT
GmbH
A - 1070 Wien, Lindengasse 39/8
Tel. 01/524 82 80-0, architekt@reinberg.net

27.01.2022 16:46:36

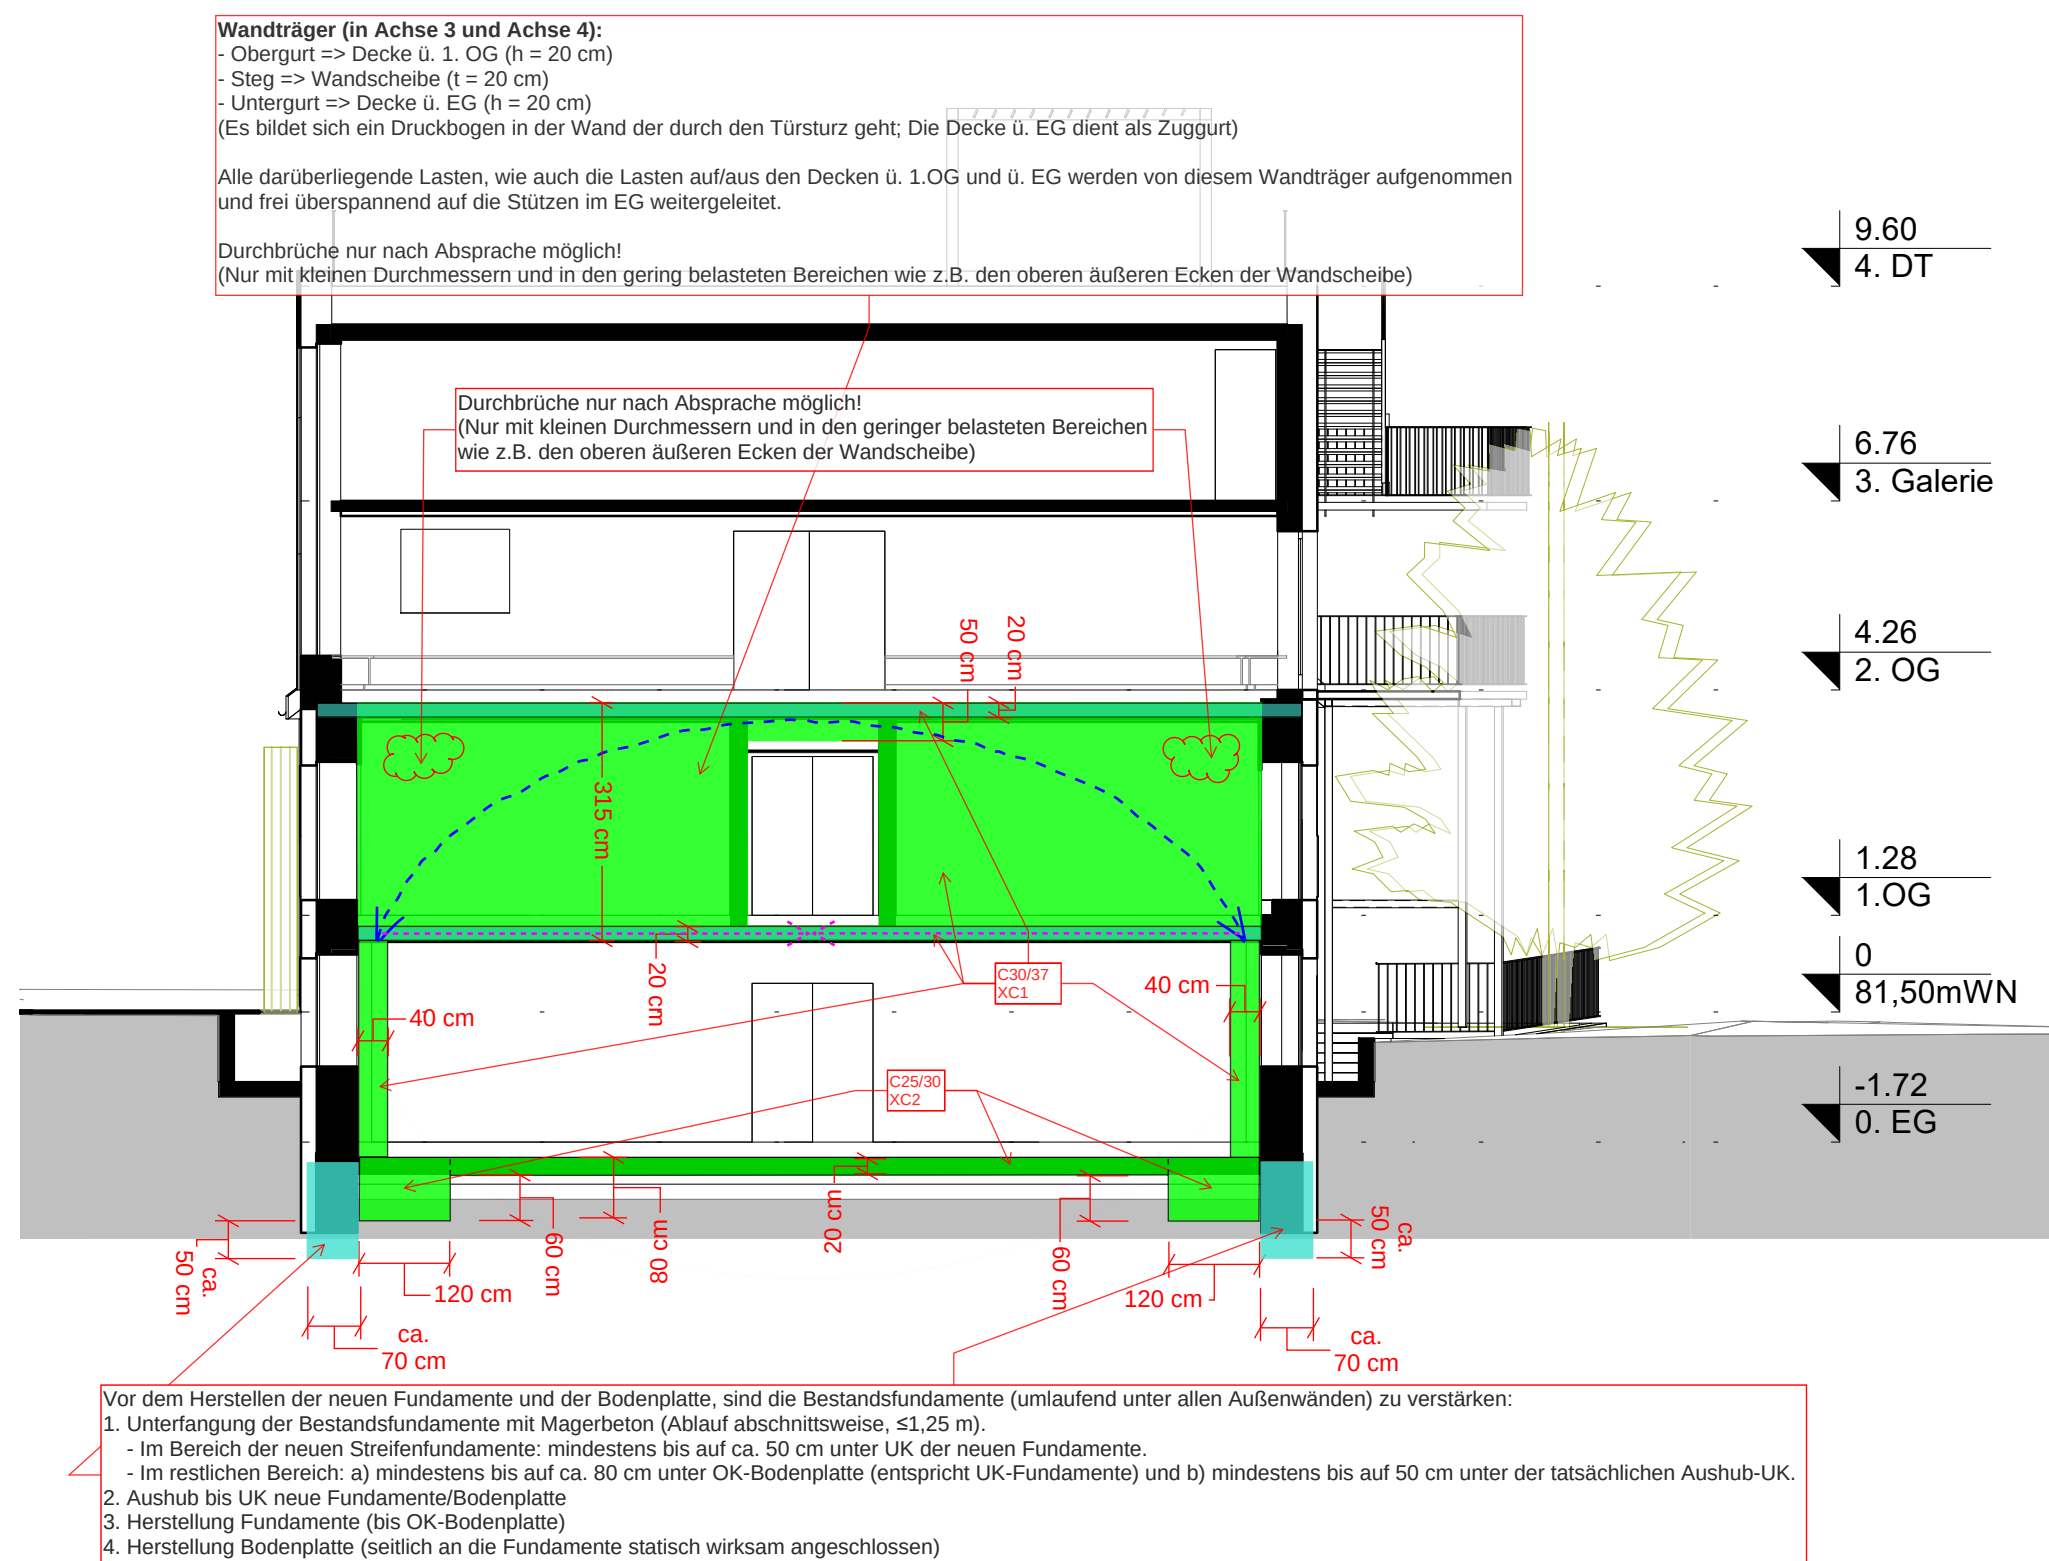

Neu - Stahlbeton - tragend
Abbruch Bestand

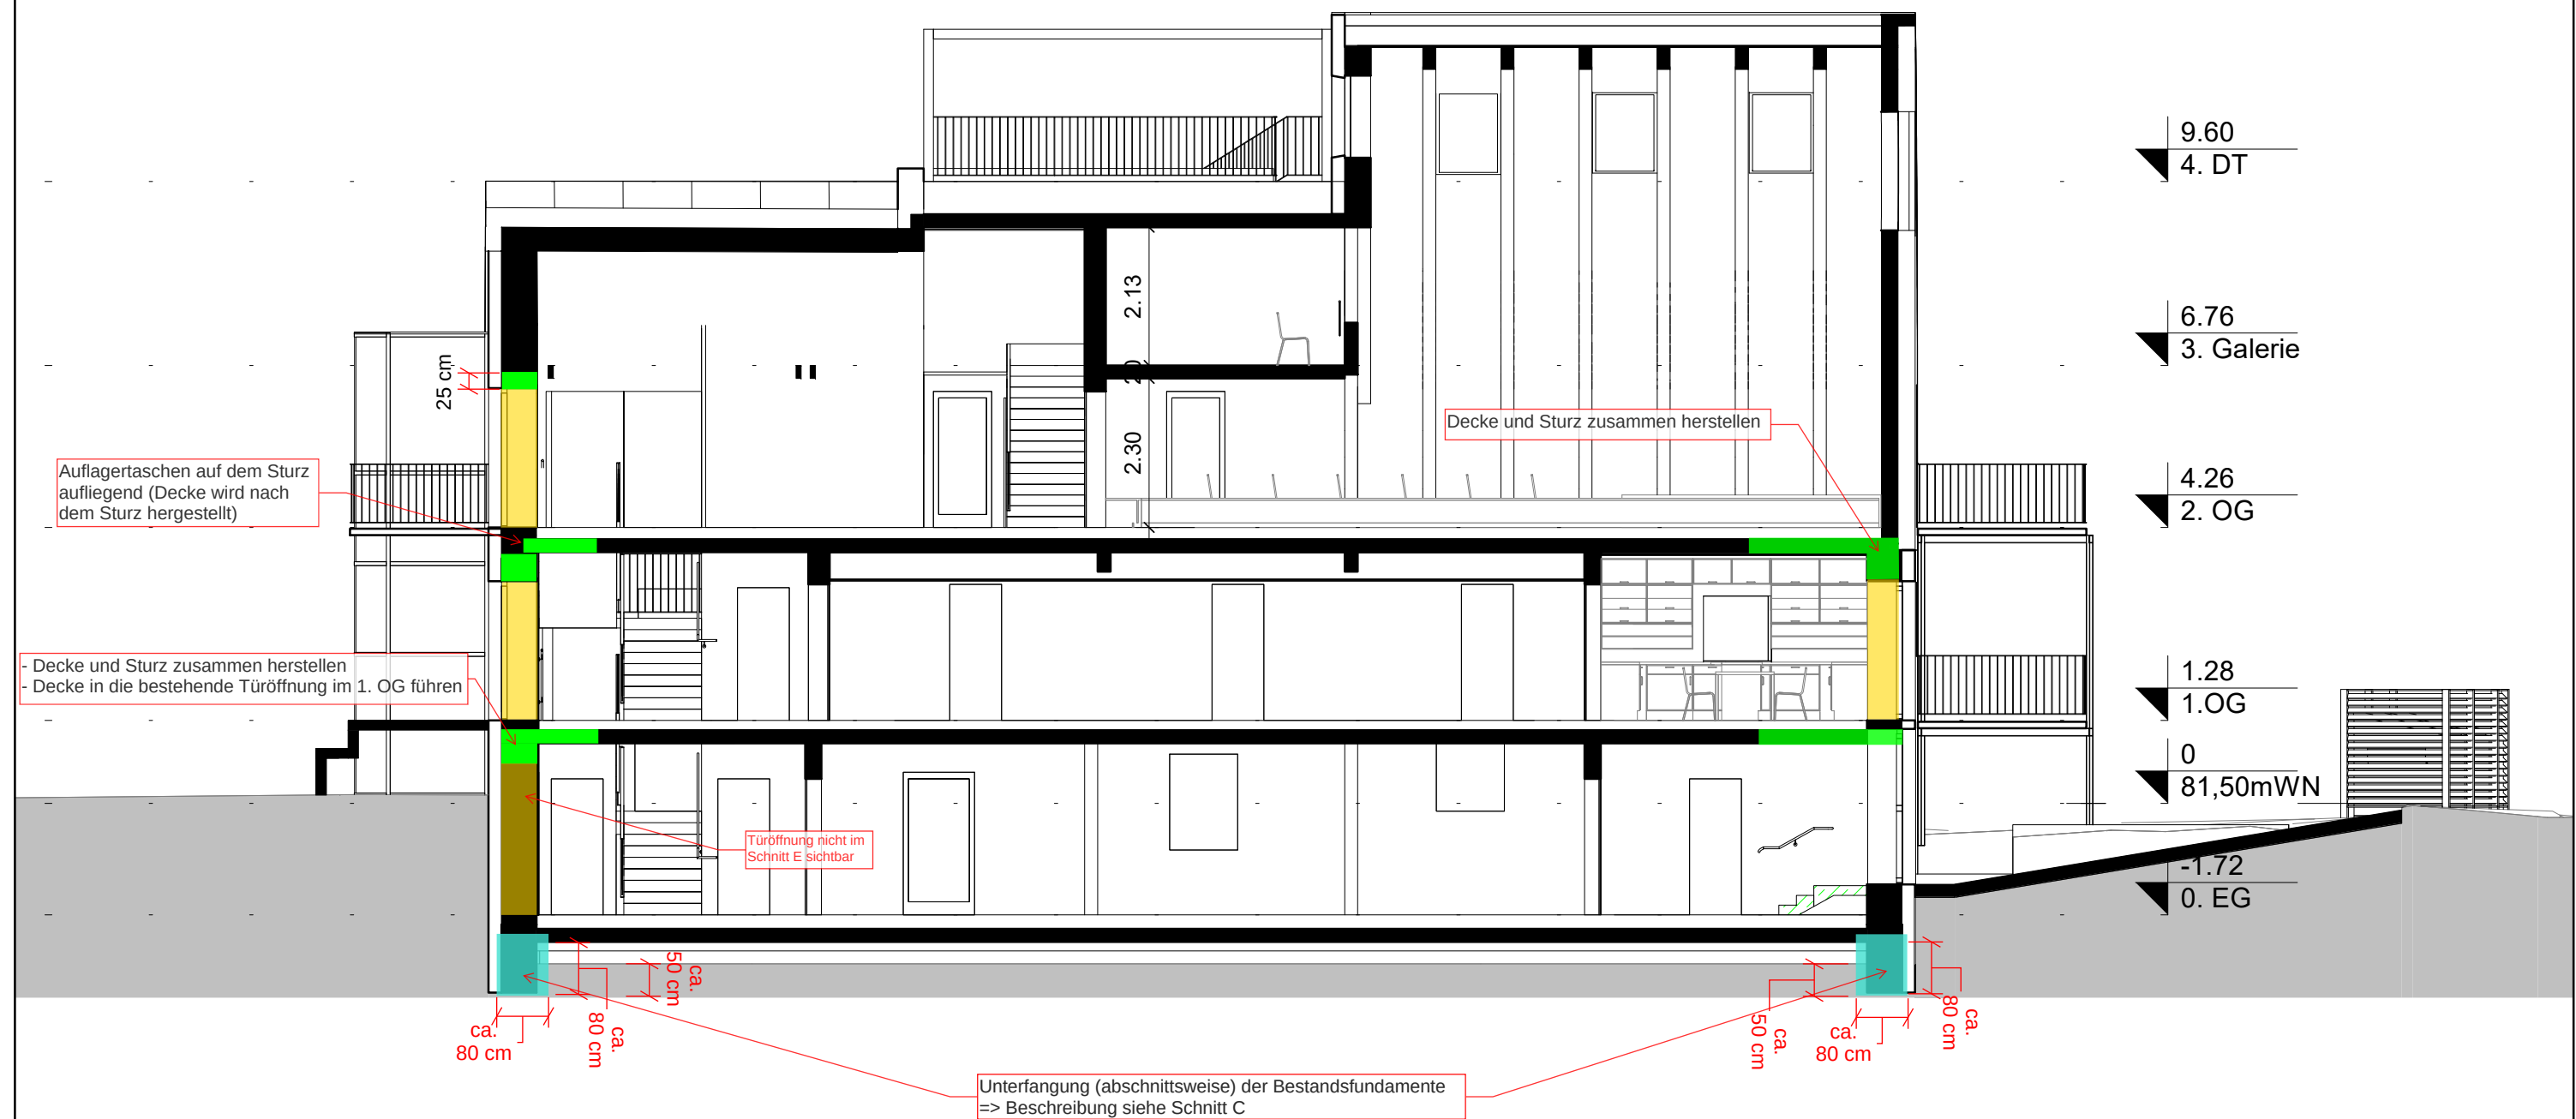

Projekt
Minciostraße

Projektnummer
357

Inhalt
Schnitt E

Schnitt E
Sturze


GSCHWANDTL
LINDLBAUER

Maßstab
1 : 100

Datum
26.01.2022

ARCHITEKTURBÜRO REINBERG ZT
GmbH
A - 1070 Wien, Lindengasse 39/8
Tel. 01/524 82 80-0, architekt@reinberg.net

27.01.2022 16:46:53

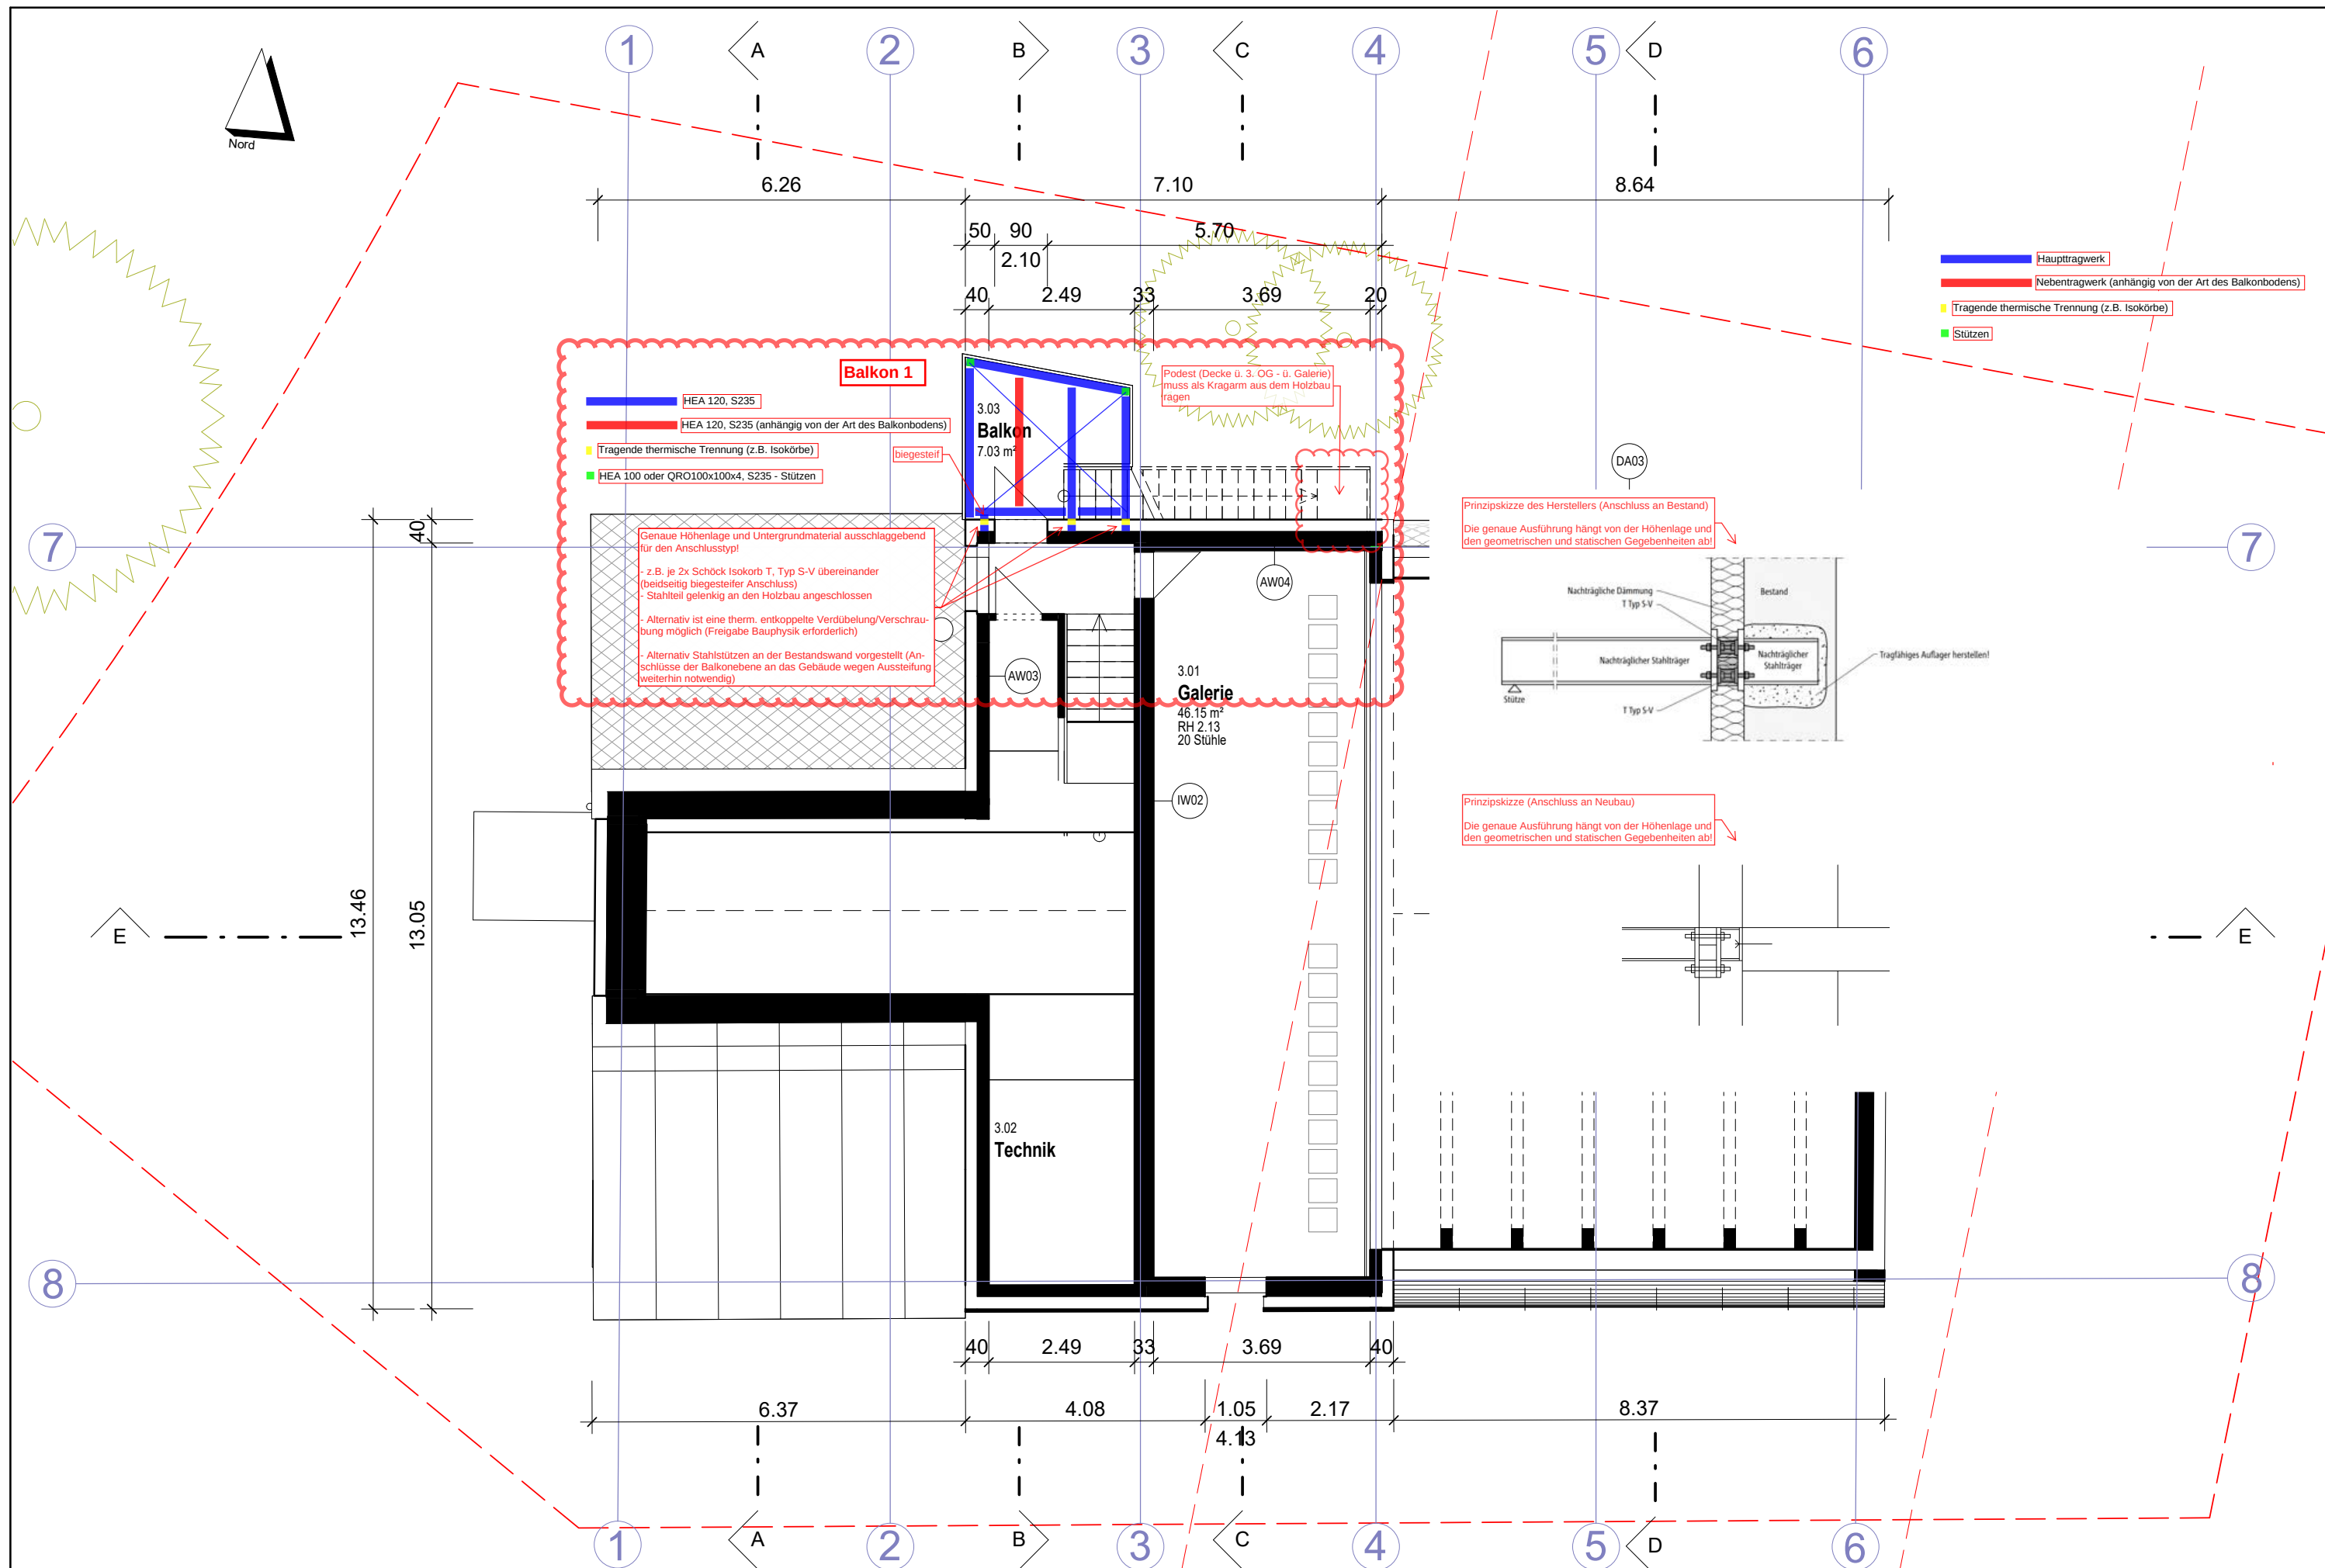

Projekt
Minciostraße

Projektnummer
357

Grundriss Galerie (3. OG)
Draufsicht Balkone


GSCHWANDTL
LINDLBAUER

Maßstab
1 : 100

Datum
26.01.2022

ARCHITEKTURBÜRO REINBERG ZT
GmbH
A - 1070 Wien, Lindengasse 39/8
Tel. 01/524 82 80-0, architekt@reinberg.net

27.01.2022 16:46:40

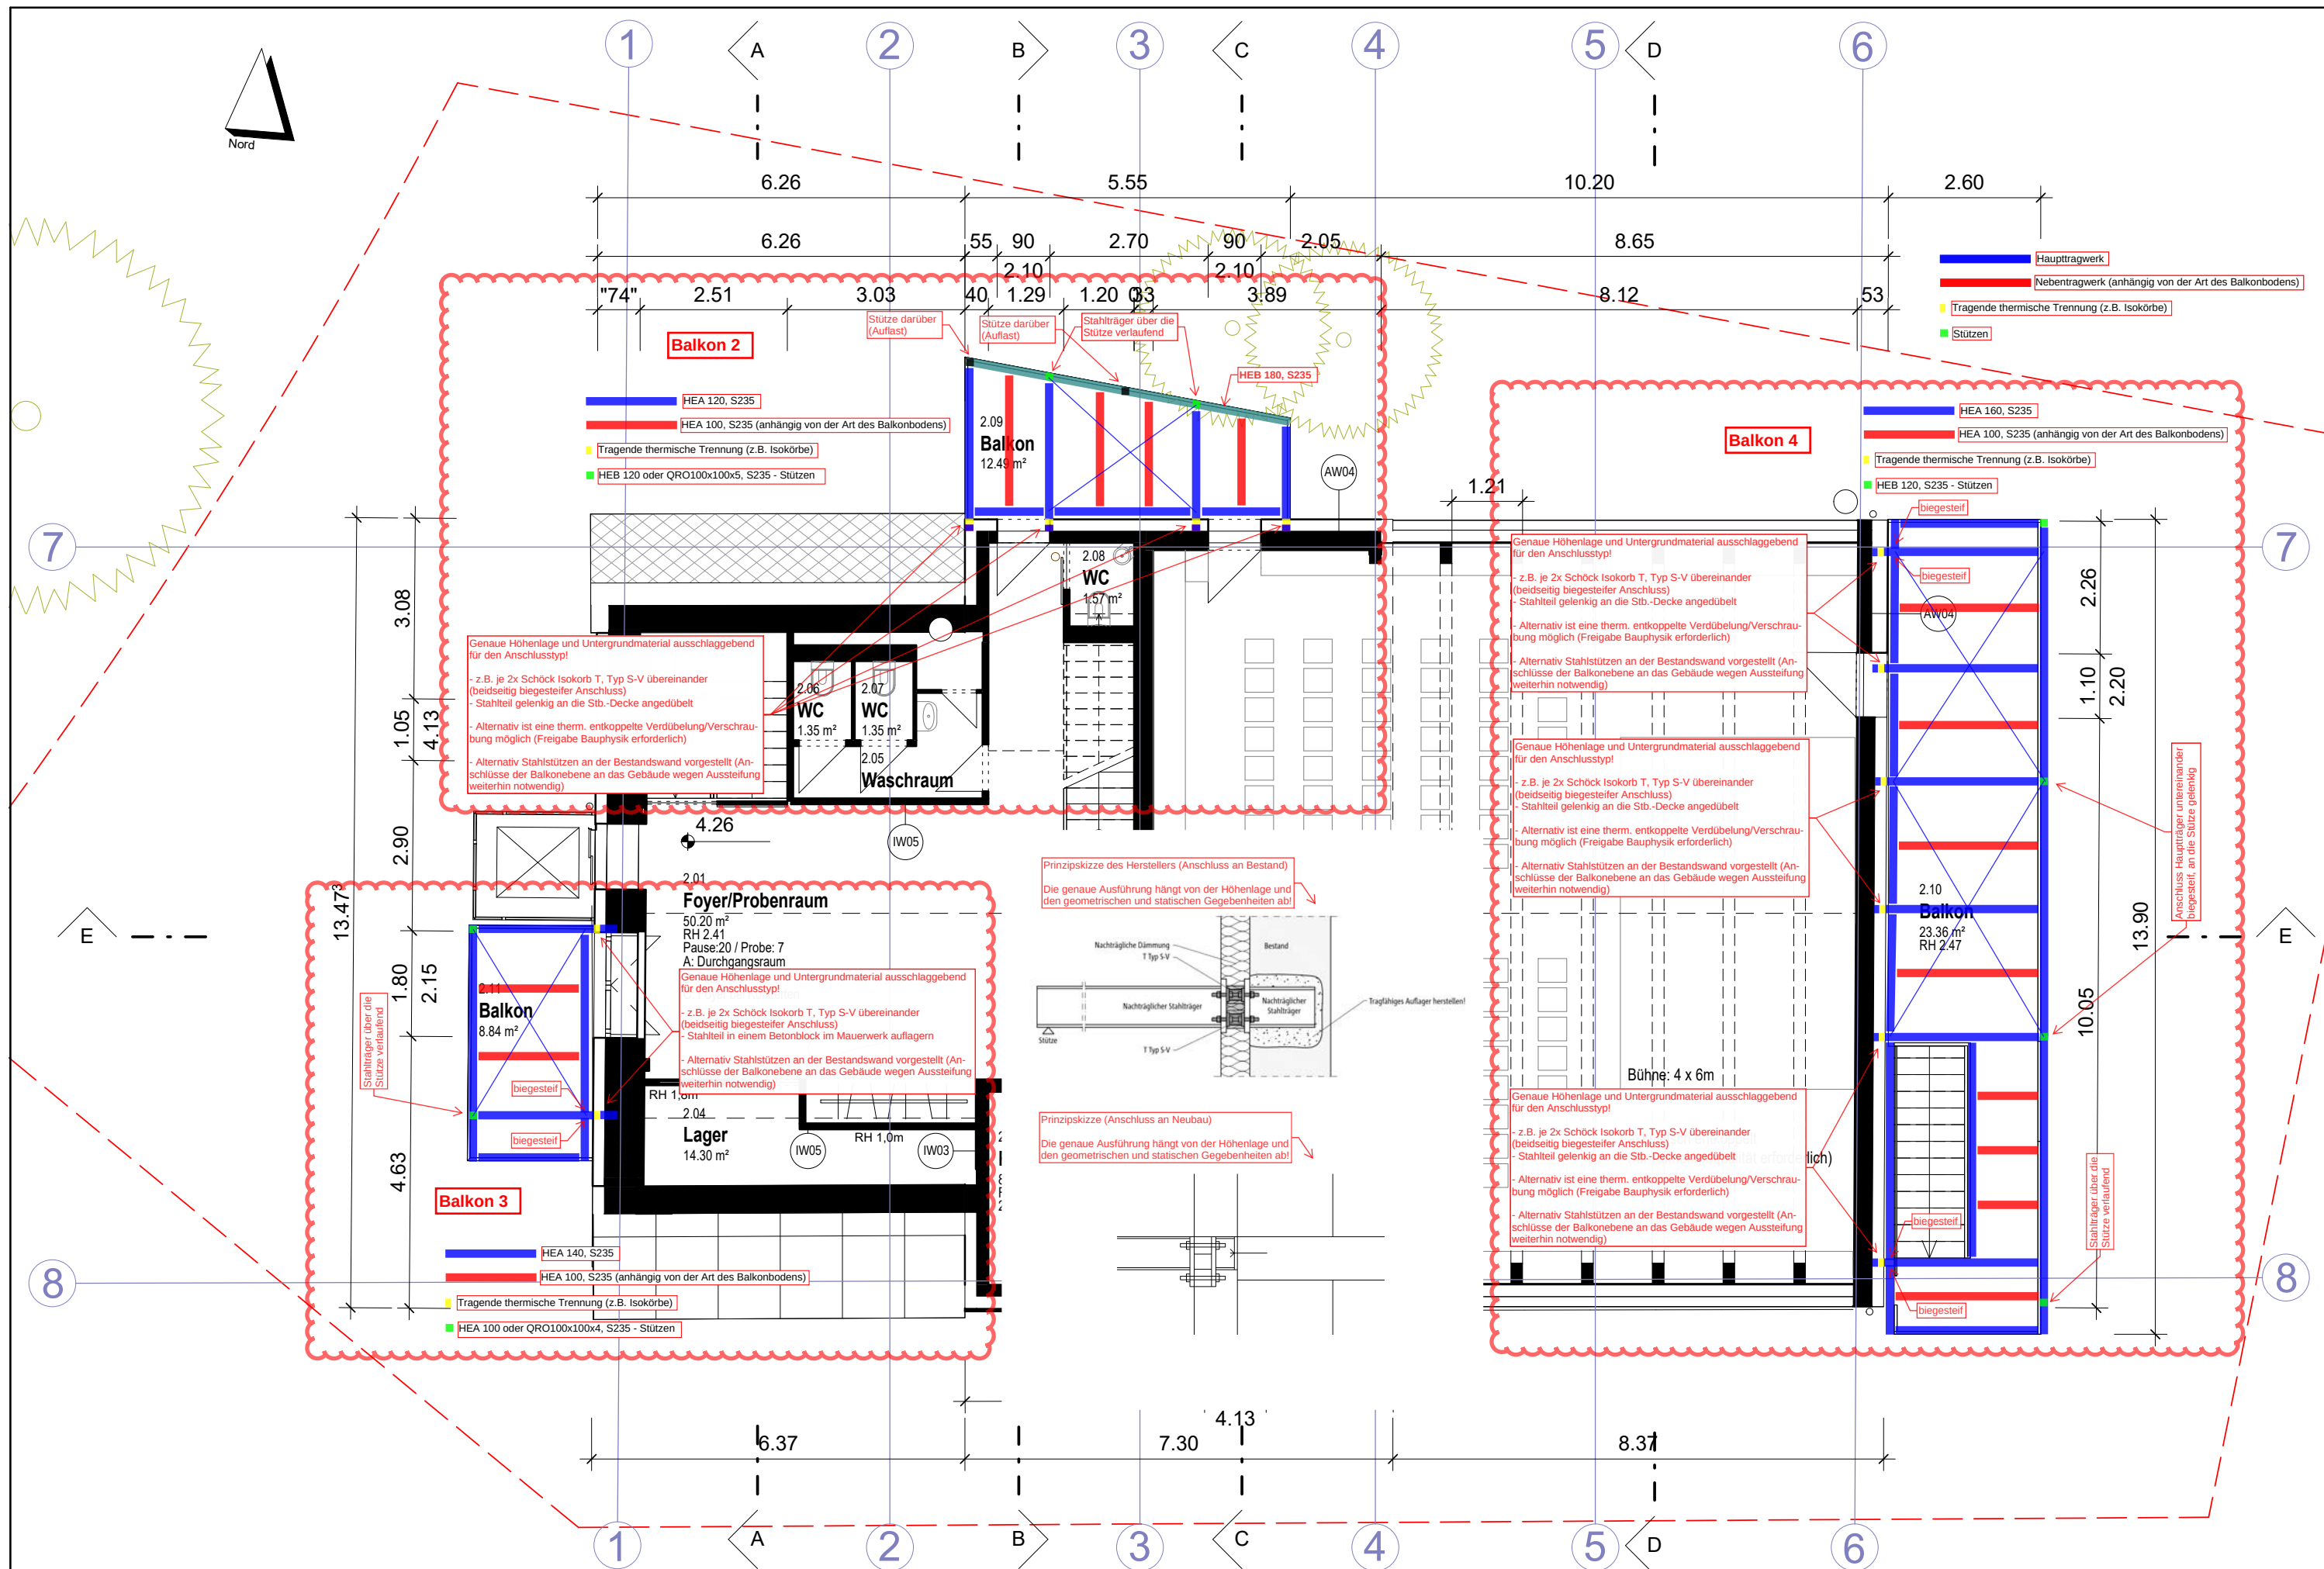

Projekt
Minciostraße

Projektnummer
357

**Grundriss 2. OG
Draufsicht Balkone**


GSCHWANDTL
LINDLBAUER

Maßstab
1 : 100

Datum
26.01.2022

ARCHITEKTURBÜRO REINBERG ZT
GmbH
A - 1070 Wien, Lindengasse 39/8
Tel. 01/524 82 80-0, architekt@reinberg.net

27.01.2022 16:46:39

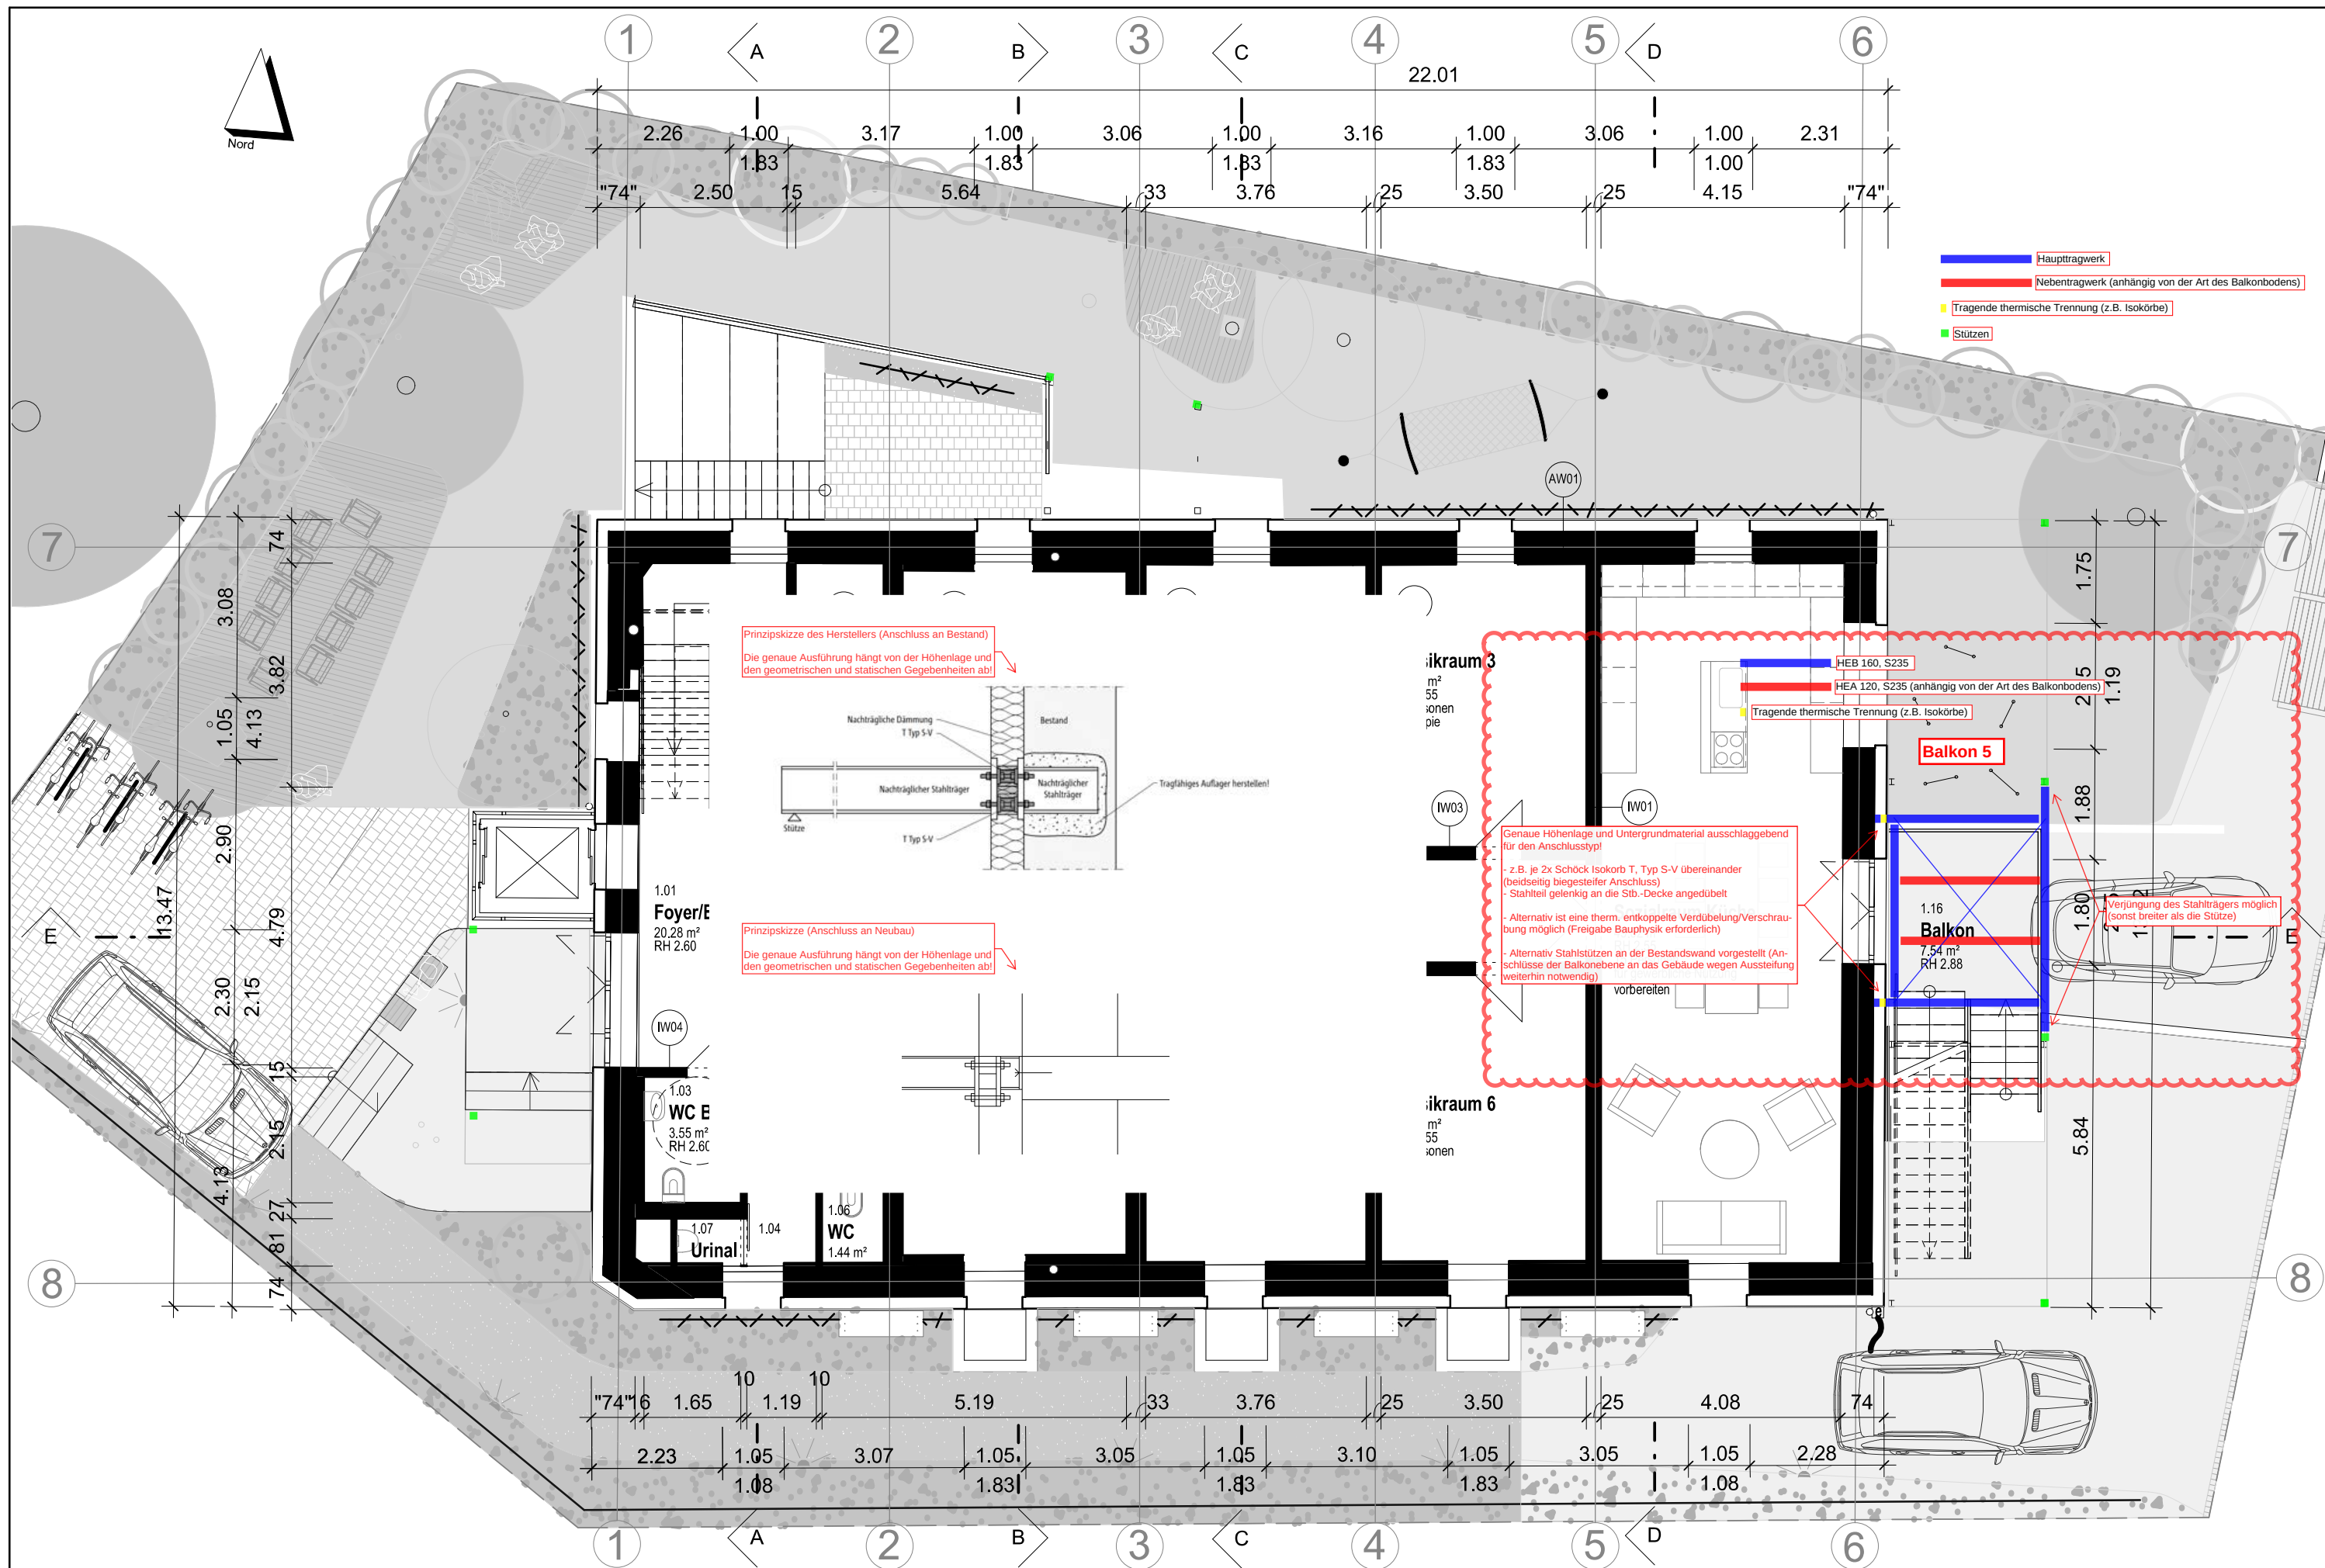

Projekt
Minciostraße

Projektnummer
357

Grundriss 1. OG
Draufsicht Balkone

GSCHWANDTL
LINDLBAUER

Maßstab
1 : 100

Datum
26.01.2022

ARCHITEKTURBÜRO REINBERG ZT
GmbH
A - 1070 Wien, Lindengasse 39/8
Tel. 01/524 82 80-0, architekt@reinberg.net

27.01.2022 16:46:39

